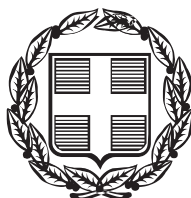


ΕΦΗΜΕΡΙΣ ΤΗΣ ΚΥΒΕΡΝΗΣΕΩΣ

ΤΗΣ ΕΛΛΗΝΙΚΗΣ ΔΗΜΟΚΡΑΤΙΑΣ

ΤΕΥΧΟΣ ΑΝΑΓΚΑΣΤΙΚΩΝ ΑΠΑΛΛΟΤΡΙΩΣΕΩΝ ΚΑΙ ΠΟΛΕΟΔΟΜΙΚΩΝ ΘΕΜΑΤΩΝ **Αρ. Φύλλου 179**

4 Ιουνίου 2014

ΠΕΡΙΕΧΟΜΕΝΑ

ΑΠΟΦΑΣΕΙΣ

ΔΙΟΡΘΩΣΕΙΣ ΣΦΑΛΜΑΤΩΝ

ΑΠΟΦΑΣΕΙΣ

Αριθμ. ΥΠ.ΠΟ.Α./ΓΔΑΠΚ/ΔΙΠΚΑ/ΤΑΧ/Φ43/93137/56325/5775/2257 (1)

Έγκριση αναοριοθέτησης αρχαιολογικού χώρου Μενηίδας, Δήμου Σκύδρας, Π.Ε. Πέλλας, Περιφέρειας Κεντρικής Μακεδονίας.

**Ο ΥΠΟΥΡΓΟΣ
ΠΟΛΙΤΙΣΜΟΥ ΚΑΙ ΑΘΛΗΤΙΣΜΟΥ**

Έχοντας υπόψη:

1. Το Π.Δ. 63/2005 «Κωδικοποίηση της νομοθεσίας για την Κυβέρνηση και τα Κυβερνητικά Όργανα» (Φ.Ε.Κ. 98/Α΄/22.04.05).

2. Το Π.Δ. 118/2013 (ΦΕΚ 152/Α΄/25.6.2013) «Τροποποίηση του Π.Δ. 85/2012 (Α΄ 141) - «Ίδρυση Υπουργείου Υποδομών, Μεταφορών και Δικτύων και Υπουργείου Πολιτισμού και Αθλητισμού και μετονομασία των Υπουργείων Ανάπτυξης, Ανταγωνιστικότητας, Υποδομών, Μεταφορών και Δικτύων και Παιδείας και Θρησκευμάτων, Πολιτισμού και Αθλητισμού σε Υπουργείο Ανάπτυξης και Ανταγωνιστικότητας και σε Υπουργείο Παιδείας και Θρησκευμάτων αντιστοίχως».

3. Το Π.Δ. 119/2013 (ΦΕΚ 153/Α΄/25.06.2013) «Διορισμός Αντιπροέδρου της Κυβέρνησης, Υπουργών, Αναπληρωτών Υπουργών και Υφυπουργών».

4. Τις διατάξεις του Ν. 3028/2002 (άρθρο 12) «Για την προστασία των Αρχαιοτήτων και εν γένει της Πολιτιστικής Κληρονομιάς», (ΦΕΚ 153/Α΄/28-6-2002).

5. Τις διατάξεις του Ν. 3378/2005 (Φ.Ε.Κ. 203/Α΄/19.8.2005) «Κύρωση της Ευρωπαϊκής Σύμβασης για την προστασία της αρχαιολογικής κληρονομιάς, αναθεωρημένη».

6. Το Π.Δ. 191/2003 (Φ.Ε.Κ. 146/Α΄/13-06-2003) «Οργανισμός του Υπουργείου Πολιτισμού».

7. Την αριθμ. ΥΠΠΟ/ΓΝΟΣ/49610/28.11.90 (Φ.Ε.Κ. 743/Β΄/29.11.90) «Εξαίρεση από τον περιορισμό των τριών υπογραφών».

8. Την αριθμ. Φ17/61672-2308π.ε./03-01-1986 υπουργική απόφαση (ΦΕΚ 34/Β΄/13-02-1986) «Κήρυξη ως αρχαιολογικού χώρου της αρχαίας πόλης Μενηίδας και του νεκροταφείου των τύμβων της».

9. Το αριθμ. ΥΠ.ΠΟ.Α./ΓΔΑΜΤΕ/ΔΙΤΦΚ/21789/2619/51/10-04-2014 έγγραφο της Δ/νσης Τοπογραφήσεων, Φωτογραμμετρίας και Κτηματολογίου με το οποίο διαβιβάστηκαν τοπογραφικό διάγραμμα και συντεταγμένες αναοριοθέτησης του αρχαιολογικού χώρου.

10. Την ομόφωνη Γνωμοδότηση του Κεντρικού Αρχαιολογικού Συμβουλίου, όπως αυτή διατυπώθηκε κατά την αριθμ. 3/14.01.2014 Συνεδρία του, αποφασίζουμε:

Εγκρίνεται η αναοριοθέτηση του αρχαιολογικού χώρου Μενηίδας, Δήμου Σκύδρας, Π.Ε. Πέλλας, Περιφέρειας Κεντρικής Μακεδονίας, για την αποτελεσματικότερη προστασία των αρχαιοτήτων που εντοπίστηκαν τα τελευταία χρόνια στην εν λόγω περιοχή, όπου περιλαμβάνονται το Ιερό των μυστών του Διονύσου του 3ου αι. μ.Χ. με το παρακείμενο νεκροταφείο, οικισμός ελληνιστικών - ρωμαϊκών χρόνων, γέφυρα ρωμαϊκών χρόνων και τύμβοι της Εποχής του Σιδήρου.

Ο αρχαιολογικός χώρος οριοθετείται με κλειστή πολυγωνική γραμμή που σημειώνεται στο συνημμένο τοπογραφικό διάγραμμα με υπόβαθρο χάρτες κλίμακας 1:5000 της Γ.Υ.Σ. γεωαναφερμένοι στο Ε.Γ.Σ.Α. '87, και ορίζεται από τα σημεία 1, 2, 3, 4, 5,...152, 153, 154, 1. Οι συντεταγμένες των παραπάνω σημείων αναγράφονται στον πίνακα που συνυποβάλλεται.


Από τις διατάξεις της παρούσας απόφασης δεν προκύπτει δαπάνη σε βάρος του Κρατικού Προϋπολογισμού.

Η παρούσα απόφαση να δημοσιευθεί στην Εφημερίδα της Κυβερνήσεως.

Αθήνα, 9 Μαΐου 2014


Ο ΥΠΟΥΡΓΟΣ

ΠΑΝΟΣ ΠΑΝΑΓΙΩΤΟΠΟΥΛΟΣ

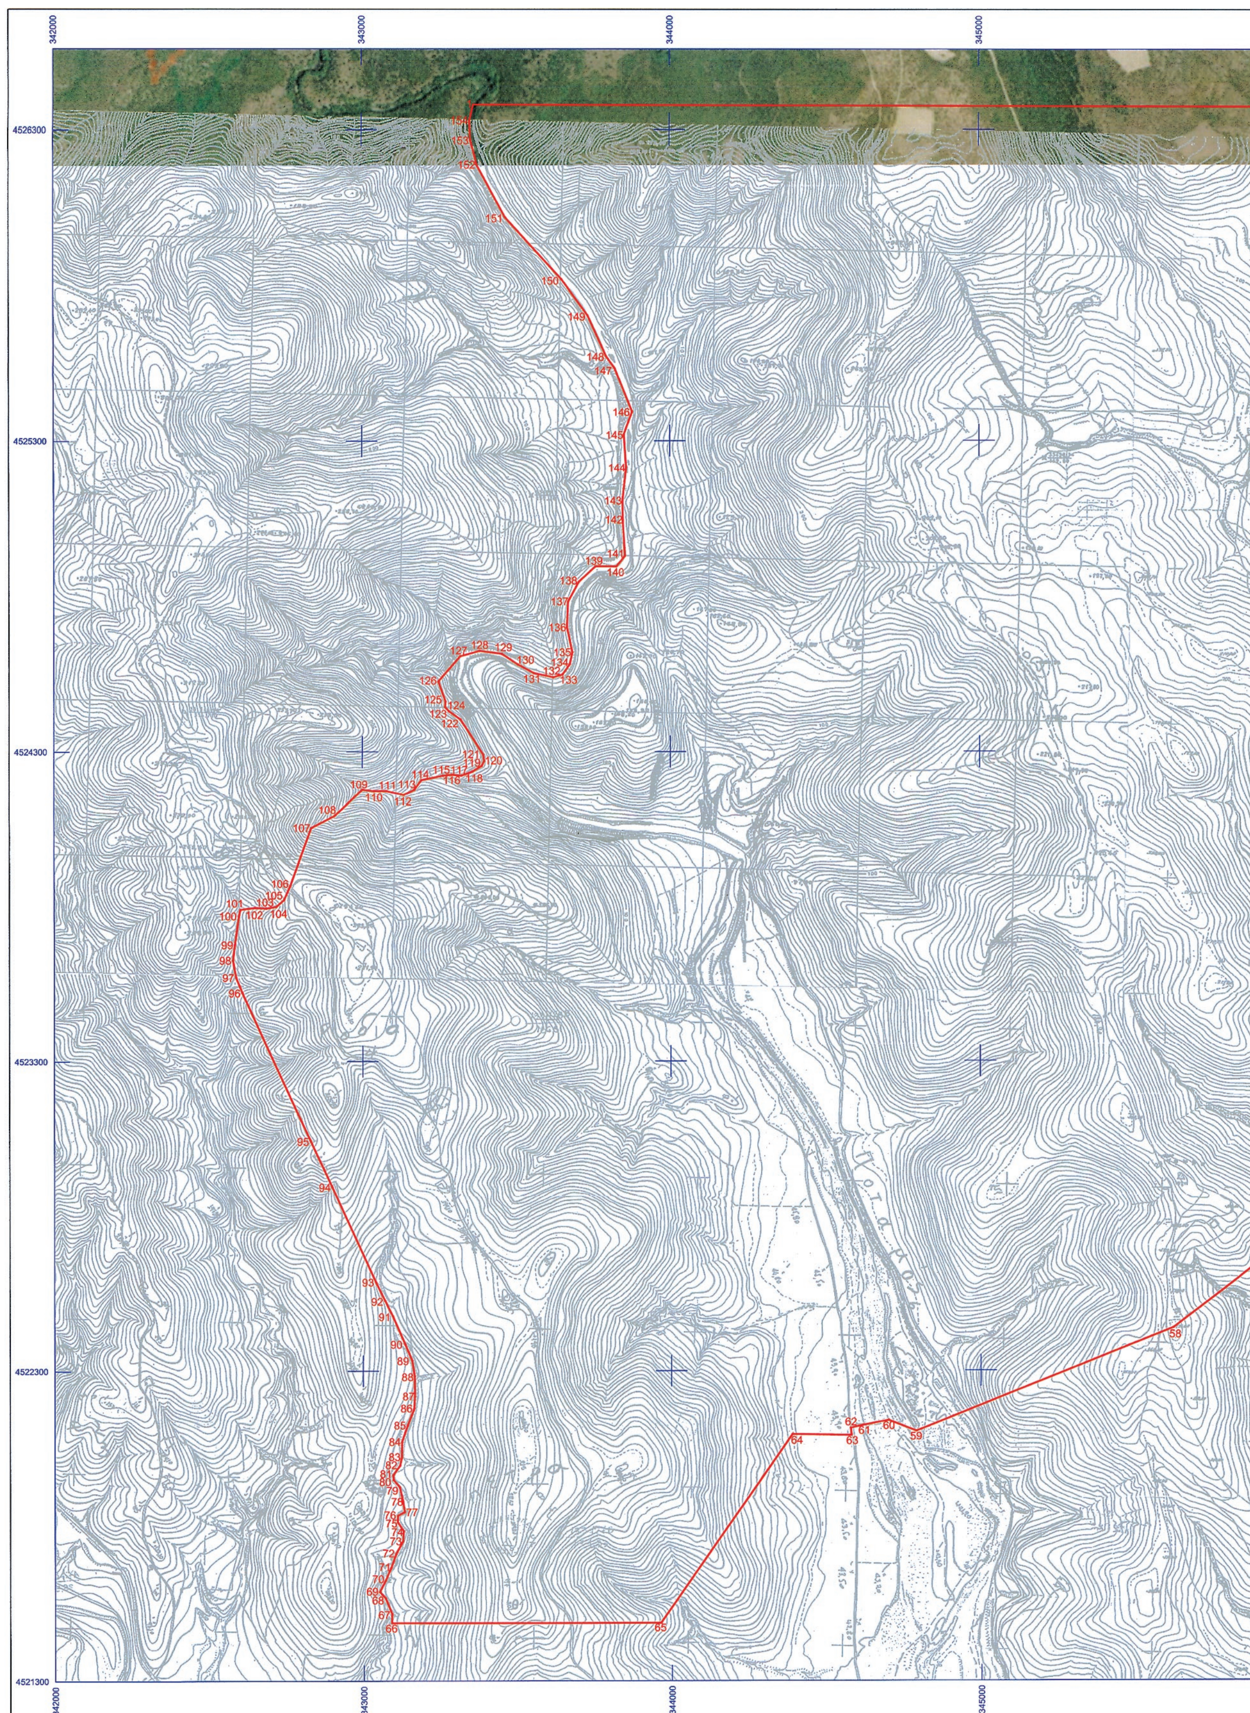

ΕΘΝΙΚΟ ΤΥΠΟΓΡΑΦΕΙΟ

Για τεχνικούς λόγους στο σχεδιάγραμμα, έγινε σμίκρυνση, κατά ποσοστό 41%

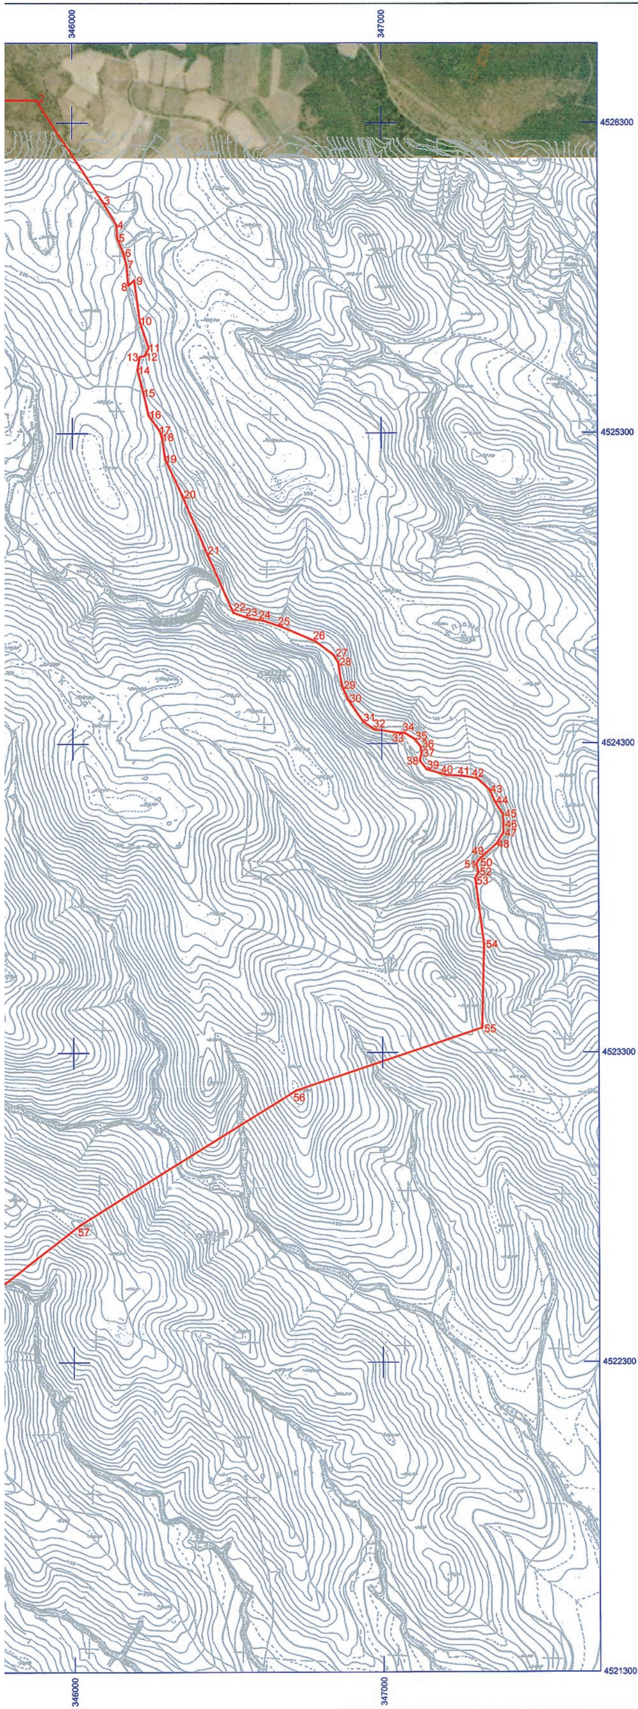

ΥΠΟΥΡΓΕΙΟ
ΠΟΛΙΤΙΣΜΟΥ & ΑΘΛΗΤΙΣΜΟΥ

ΔΙΕΥΘΥΝΣΗ ΤΟΠΟΓΡΑΦΗΣΕΩΝ
ΦΩΤΟΓΡΑΜΜΕΤΡΙΑΣ & ΚΤΗΜΑΤΟΛΟΓΙΟΥ

ΜΕΛΕΤΗ:
ΑΝΑΟΡΙΟΘΕΤΗΣΗ ΤΟΥ ΑΡΧΑΙΟΛΟΓΙΚΟΥ ΧΩΡΟΥ ΜΕΝΗΙΔΑΣ, Δ. ΣΚΥΔΡΑΣ, Π.Ε. ΠΕΛΛΑΣ, ΠΕΡΙΦΕΡΕΙΑΣ ΚΕΝΤΡΙΚΗΣ ΜΑΚΕΔΟΝΙΑΣ

ΣΧΕΔΙΟ:
ΤΟΠΟΓΡΑΦΙΚΟ ΔΙΑΓΡΑΜΜΑ

ΥΠΟΛΟΓΙΣΜΟΙ - ΣΧΕΔΙΑΣΗ:	ΥΠΟΓΡΑΦΗ	ΚΛΙΜΑΚΑ
ΣΟΦΙΑ ΚΑΡΑΚΑΣΙΔΗ ΤΟΠΟΓΡΑΦΟΣ ΜΗΧΑΝΙΚΟΣ ΤΕ		**1:10000**
		ΗΜΕΡ/ΝΙΑ
		ΑΠΡΙΛΙΟΣ 2014

ΥΠΟΜΝΗΜΑ

ΟΡΙΟ ΑΡΧΑΙΟΛΟΓΙΚΟΥ ΧΩΡΟΥ

ΑΠΟΣΠΑΣΜΑ Φ.Χ. Γ.Υ.Σ. 3269/3, 3269/4, 3269/5, 3269/6 ΕΔΕΣΣΑ
ΑΠΟΣΠΑΣΜΑ ΟΡΘΟΦΩΤΟΧΑΡΤΗ ΤΗΣ ΚΤΗΜΑΤΟΛΟΓΙΟ ΑΕ

Ελληνικό Γεωδαιτικό Σύστημα Αναφοράς 1987 (Ε.Γ.Σ.Α. '87)

Ελλειψοειδές αναφοράς GRS 80 (α = 6 378 137 μ, 1/f = 298.257222101)

Προβολή : Εγκάρσια Μερκατορική

Κεντρικός Μεσημβρινός λο = 24° 00' 00" με Κο = 0.999600

Τετμημένη Κεντρικού Μεσημβρινού : +500 000.00 μ

Γεωγραφικό Πλάτος Αναφοράς : 0° 00' 00"

ΘΕΩΡΗΣΗ ΠΡΟΪΣΤΑΜΕΝΟΥ

Ο ΠΡΟΪΣΤΑΜΕΝΟΣ ΤΗΣ ΔΙΕΥΘΥΝΣΗΣ
ΤΟΠΟΓΡΑΦΗΣΕΩΝ, ΦΩΤΟΓΡΑΜΜΕΤΡΙΑΣ
& ΚΤΗΜΑΤΟΛΟΓΙΟΥ
κ.α.α.

ΘΕΟΔΩΡΟΣ ΧΑΤΖΗΘΕΟΔΩΡΟΥ
ΤΟΠΟΓΡΑΦΟΣ ΜΗΧΑΝΙΚΟΣ ΠΕ

ΑΝΑΟΡΙΟΘΕΤΗΣΗ ΤΟΥ ΑΡΧΑΙΟΛΟΓΙΚΟΥ ΧΩΡΟΥ ΜΕΝΗΙΔΑΣ				
Δ. ΣΚΥΔΡΑΣ, ΠΕ ΠΕΛΛΑΣ, ΠΕΡΙΦΕΡΕΙΑΣ ΚΕΝΤΡΙΚΗΣ ΜΑΚΕΔΟΝΙΑΣ				
ΙΖ' ΕΠΚΑ				
ΠΙΝΑΚΑΣ ΣΥΝΤΕΤΑΓΜΕΝΩΝ				
ΣΗΜΕΙΟ	ΔΙΑΓΡΑΜΜΑ 1:5000	Φ.Χ. 1:50000	ΣΥΝ/ΝΗ Χ [ΕΓΣΑ '87]	ΣΥΝ/ΝΗ Υ [ΕΓΣΑ '87]
1	3269/1	ΕΔΕΣΣΑ	343362.69	4526374.81
2	3269/2	ΕΔΕΣΣΑ	345885.59	4526369.81
3	3269/4	ΕΔΕΣΣΑ	346098.58	4526047.02
4	3269/4	ΕΔΕΣΣΑ	346143.62	4525970.76
5	3269/4	ΕΔΕΣΣΑ	346146.42	4525928.66
6	3269/4	ΕΔΕΣΣΑ	346165.62	4525880.95
7	3269/4	ΕΔΕΣΣΑ	346175.33	4525844.17
8	3269/4	ΕΔΕΣΣΑ	346182.47	4525775.71
9	3269/4	ΕΔΕΣΣΑ	346201.34	4525792.09
10	3269/4	ΕΔΕΣΣΑ	346219.31	4525659.20
11	3269/4	ΕΔΕΣΣΑ	346247.54	4525575.22
12	3269/4	ΕΔΕΣΣΑ	346235.06	4525550.52
13	3269/4	ΕΔΕΣΣΑ	346218.43	4525546.58
14	3269/4	ΕΔΕΣΣΑ	346211.94	4525504.31
15	3269/4	ΕΔΕΣΣΑ	346230.70	4525429.53
16	3269/4	ΕΔΕΣΣΑ	346247.14	4525357.58
17	3269/4	ΕΔΕΣΣΑ	346283.08	4525307.46
18	3269/4	ΕΔΕΣΣΑ	346290.36	4525285.13
19	3269/4	ΕΔΕΣΣΑ	346299.90	4525215.38
20	3269/4	ΕΔΕΣΣΑ	346354.19	4525100.14
21	3269/4	ΕΔΕΣΣΑ	346430.17	4524923.22
22	3269/4	ΕΔΕΣΣΑ	346519.93	4524722.12
23	3269/4	ΕΔΕΣΣΑ	346574.49	4524702.67
24	3269/4	ΕΔΕΣΣΑ	346615.65	4524697.27
25	3269/4	ΕΔΕΣΣΑ	346678.16	4524675.68
26	3269/4	ΕΔΕΣΣΑ	346786.65	4524629.55
27	3269/4	ΕΔΕΣΣΑ	346843.13	4524586.64
28	3269/4	ΕΔΕΣΣΑ	346858.46	4524562.94
29	3269/4	ΕΔΕΣΣΑ	346870.57	4524485.47
30	3269/4	ΕΔΕΣΣΑ	346889.92	4524443.29
31	3269/4	ΕΔΕΣΣΑ	346940.86	4524369.19
32	3269/4	ΕΔΕΣΣΑ	346974.41	4524346.13
33	3269/4	ΕΔΕΣΣΑ	347053.37	4524334.04
34	3269/4	ΕΔΕΣΣΑ	347073.54	4524333.75
35	3269/4	ΕΔΕΣΣΑ	347104.09	4524315.61
36	3269/4	ΕΔΕΣΣΑ	347125.13	4524290.84
37	3269/4	ΕΔΕΣΣΑ	347128.30	4524272.41
38	3269/4	ΕΔΕΣΣΑ	347122.42	4524244.94
39	3269/4	ΕΔΕΣΣΑ	347144.50	4524217.70
40	3269/4	ΕΔΕΣΣΑ	347208.06	4524198.83
41	3269/4	ΕΔΕΣΣΑ	347264.53	4524195.12
42	3269/4	ΕΔΕΣΣΑ	347307.38	4524187.81
43	3269/4	ΕΔΕΣΣΑ	347346.32	4524151.29
44	3269/4	ΕΔΕΣΣΑ	347363.14	4524114.54
45	3269/4	ΕΔΕΣΣΑ	347390.56	4524071.42
46	3269/4	ΕΔΕΣΣΑ	347392.64	4524038.02
47	3269/4	ΕΔΕΣΣΑ	347391.43	4524011.10
48	3269/4	ΕΔΕΣΣΑ	347371.05	4523976.61
49	3269/4	ΕΔΕΣΣΑ	347325.19	4523935.80

Αναριοθέτηση αρχ/κού χώρου Μενηίδας, Δ. Πέλλας, ΙΖ' ΕΠΚΑ

ΥΠΟΥΡΓΕΙΟ ΠΟΛΙΤΙΣΜΟΥ
ΚΑΙ ΑΘΛΗΤΙΣΜΟΥ
Δ/ΝΣΗ ΤΟΠΟΓΡΑΦΗΣΕΩΝ
ΦΩΤΟΓΡΑΜΜΕΤΡΙΑΣ & ΚΤΗΜΑΤΟΛΟΓΙΟΥ

50	3269/4	ΕΔΕΣΣΑ	347311.67	4523923.22
51	3269/4	ΕΔΕΣΣΑ	347304.60	4523908.29
52	3269/4	ΕΔΕΣΣΑ	347311.32	4523882.92
53	3269/4	ΕΔΕΣΣΑ	347300.56	4523862.19
54	3269/4	ΕΔΕΣΣΑ	347328.42	4523647.77
55	3269/6	ΕΔΕΣΣΑ	347322.27	4523379.53
56	3269/6	ΕΔΕΣΣΑ	346719.97	4523178.70
57	3269/6	ΕΔΕΣΣΑ	346020.38	4522743.87
58	3269/6	ΕΔΕΣΣΑ	345621.33	4522437.58
59	3269/5	ΕΔΕΣΣΑ	344790.81	4522105.13
60	3269/5	ΕΔΕΣΣΑ	344702.19	4522140.23
61	3269/5	ΕΔΕΣΣΑ	344619.70	4522124.44
62	3269/5	ΕΔΕΣΣΑ	344579.33	4522115.09
63	3269/5	ΕΔΕΣΣΑ	344581.90	4522091.72
64	3269/5	ΕΔΕΣΣΑ	344391.08	4522095.40
65	3269/5	ΕΔΕΣΣΑ	343963.68	4521485.97
66	3269/5	ΕΔΕΣΣΑ	343090.97	4521486.33
67	3269/5	ΕΔΕΣΣΑ	343092.43	4521515.85
68	3269/5	ΕΔΕΣΣΑ	343071.01	4521567.29
69	3269/5	ΕΔΕΣΣΑ	343052.14	4521587.73
70	3269/5	ΕΔΕΣΣΑ	343071.01	4521624.47
71	3269/5	ΕΔΕΣΣΑ	343089.22	4521665.88
72	3269/5	ΕΔΕΣΣΑ	343105.52	4521710.29
73	3269/5	ΕΔΕΣΣΑ	343127.90	4521751.18
74	3269/5	ΕΔΕΣΣΑ	343130.14	4521783.76
75	3269/5	ΕΔΕΣΣΑ	343110.64	4521812.37
76	3269/5	ΕΔΕΣΣΑ	343110.96	4521834.09
77	3269/5	ΕΔΕΣΣΑ	343133.34	4521845.60
78	3269/5	ΕΔΕΣΣΑ	343127.91	4521880.74
79	3269/5	ΕΔΕΣΣΑ	343117.35	4521926.87
80	3269/5	ΕΔΕΣΣΑ	343097.21	4521950.19
81	3269/5	ΕΔΕΣΣΑ	343096.25	4521965.21
82	3269/5	ΕΔΕΣΣΑ	343118.62	4521996.01
83	3269/5	ΕΔΕΣΣΑ	343124.38	4522022.84
84	3269/5	ΕΔΕΣΣΑ	343125.02	4522072.04
85	3269/5	ΕΔΕΣΣΑ	343142.93	4522123.94
86	3269/5	ΕΔΕΣΣΑ	343164.67	4522178.57
87	3269/5	ΕΔΕΣΣΑ	343167.23	4522218.96
88	3269/5	ΕΔΕΣΣΑ	343166.59	4522282.21
89	3269/5	ΕΔΕΣΣΑ	343158.58	4522333.80
90	3269/5	ΕΔΕΣΣΑ	343136.20	4522386.19
91	3269/5	ΕΔΕΣΣΑ	343095.57	4522478.70
92	3269/5	ΕΔΕΣΣΑ	343070.96	4522528.22
93	3269/5	ΕΔΕΣΣΑ	343040.88	4522589.10
94	3269/5	ΕΔΕΣΣΑ	342900.29	4522894.41
95	3269/5	ΕΔΕΣΣΑ	342830.91	4523042.10
96	3269/5	ΕΔΕΣΣΑ	342609.46	4523520.02
97	3269/5	ΕΔΕΣΣΑ	342589.29	4523569.76
98	3269/3	ΕΔΕΣΣΑ	342579.11	4523624.60
99	3269/3	ΕΔΕΣΣΑ	342585.31	4523675.02
100	3269/3	ΕΔΕΣΣΑ	342599.02	4523770.79
101	3269/3	ΕΔΕΣΣΑ	342603.45	4523788.92
102	3269/3	ΕΔΕΣΣΑ	342650.81	4523794.67
103	3269/3	ΕΔΕΣΣΑ	342687.99	4523792.90
104	3269/3	ΕΔΕΣΣΑ	342720.30	4523798.21

Αναριοθέτηση αρχ/κού χώρου Μενηίδας, Δ. Πέλλας, ΙΖ' ΕΠΚΑ

ΥΠΟΥΡΓΕΙΟ ΠΟΛΙΤΙΣΜΟΥ
ΚΑΙ ΑΘΛΗΤΙΣΜΟΥ
Δ/ΝΣΗ ΤΟΠΟΓΡΑΦΗΣΕΩΝ
ΦΩΤΟΓΡΑΜΜΕΤΡΙΑΣ & ΚΤΗΜΑΤΟΛΟΓΙΟΥ

105	3269/3	ΕΔΕΣΣΑ	342745.53	4523820.77
106	3269/3	ΕΔΕΣΣΑ	342765.89	4523867.21
107	3269/3	ΕΔΕΣΣΑ	342833.22	4524054.96
108	3269/3	ΕΔΕΣΣΑ	342909.37	4524094.08
109	3269/3	ΕΔΕΣΣΑ	342999.67	4524178.55
110	3269/3	ΕΔΕΣΣΑ	343038.62	4524173.69
111	3269/3	ΕΔΕΣΣΑ	343076.24	4524174.13
112	3269/3	ΕΔΕΣΣΑ	343134.23	4524161.30
113	3269/3	ΕΔΕΣΣΑ	343167.99	4524177.41
114	3269/3	ΕΔΕΣΣΑ	343191.44	4524209.70
115	3269/3	ΕΔΕΣΣΑ	343261.38	4524224.29
116	3269/3	ΕΔΕΣΣΑ	343290.60	4524227.33
117	3269/3	ΕΔΕΣΣΑ	343321.22	4524224.51
118	3269/3	ΕΔΕΣΣΑ	343357.48	4524237.31
119	3269/3	ΕΔΕΣΣΑ	343387.44	4524255.10
120	3269/3	ΕΔΕΣΣΑ	343395.73	4524270.38
121	3269/3	ΕΔΕΣΣΑ	343392.47	4524290.99
122	3269/3	ΕΔΕΣΣΑ	343318.20	4524404.36
123	3269/3	ΕΔΕΣΣΑ	343281.29	4524430.62
124	3269/3	ΕΔΕΣΣΑ	343268.48	4524444.50
125	3269/3	ΕΔΕΣΣΑ	343270.21	4524461.86
126	3269/3	ΕΔΕΣΣΑ	343246.96	4524526.83
127	3269/3	ΕΔΕΣΣΑ	343317.90	4524608.26
128	3269/3	ΕΔΕΣΣΑ	343380.42	4524625.27
129	3269/3	ΕΔΕΣΣΑ	343452.65	4524615.90
130	3269/3	ΕΔΕΣΣΑ	343505.09	4524581.20
131	3269/3	ΕΔΕΣΣΑ	343556.97	4524553.42
132	3269/3	ΕΔΕΣΣΑ	343619.83	4524539.89
133	3269/3	ΕΔΕΣΣΑ	343649.35	4524548.91
134	3269/3	ΕΔΕΣΣΑ	343672.97	4524582.23
135	3269/3	ΕΔΕΣΣΑ	343681.61	4524620.92
136	3269/3	ΕΔΕΣΣΑ	343664.14	4524701.53
137	3269/3	ΕΔΕΣΣΑ	343668.07	4524784.71
138	3269/3	ΕΔΕΣΣΑ	343702.50	4524846.99
139	3269/3	ΕΔΕΣΣΑ	343756.14	4524895.23
140	3269/3	ΕΔΕΣΣΑ	343824.13	4524895.23
141	3269/3	ΕΔΕΣΣΑ	343853.34	4524928.32
142	3269/3	ΕΔΕΣΣΑ	343846.80	4525044.17
143	3269/3	ΕΔΕΣΣΑ	343845.50	4525104.95
144	3269/3	ΕΔΕΣΣΑ	343858.14	4525213.82
145	3269/3	ΕΔΕΣΣΑ	343850.73	4525321.18
146	3269/3	ΕΔΕΣΣΑ	343877.75	4525393.90
147	3269/3	ΕΔΕΣΣΑ	343820.64	4525533.62
148	3269/3	ΕΔΕΣΣΑ	343792.75	4525572.38
149	3269/3	ΕΔΕΣΣΑ	343733.47	4525702.16
150	3269/3	ΕΔΕΣΣΑ	343648.86	4525819.58
151	3269/3	ΕΔΕΣΣΑ	343466.20	4526019.65
152	3269/3	ΕΔΕΣΣΑ	343374.62	4526186.64
153	3269/3	ΕΔΕΣΣΑ	343354.52	4526268.34
154	3269/3	ΕΔΕΣΣΑ	343350.60	4526326.27
1	3269/1	ΕΔΕΣΣΑ	343362.69	4526374.81

ΠΑΡΑΤΗΡΗΣΗ: Οι συντεταγμένες προσδιορίστηκαν από τα διαγράμματα κλίμακας 1:5000 της ΓΥΣ και φέρουν την αντίστοιχη ακρίβεια.

Αναριοθέτηση αρχ/κού χώρου Μενηίδας, Δ. Πέλλας, ΙΖ' ΕΠΚΑ

ΥΠΟΥΡΓΕΙΟ ΠΟΛΙΤΙΣΜΟΥ
ΚΑΙ ΑΘΛΗΤΙΣΜΟΥ
Δ/ΝΣΗ ΤΟΠΟΓΡΑΦΗΣΕΩΝ
ΦΩΤΟΓΡΑΜΜΕΤΡΙΑΣ & ΚΤΗΜΑΤΟΛΟΓΙΟΥ

ΔΙΟΡΘΩΣΕΙΣ ΣΦΑΛΜΑΤΩΝ

Στην αριθμ. ΥΠΠΟΤ/ΓΔΑΠΚ/ΑΡΧ/Α1/ Φ43/3989/2429/247/91/13.2.2014 απόφαση του Υπουργού Πολιτισμού και Αθλητισμού, που δημοσιεύθηκε στο Φ.Ε.Κ. 114/Α.Α.Π./9.4.2014 και αφορούσε στην αναοριοθέτηση του κηρυγμένου αρχαιολογικού χώρου Βρουλιάς - Πρασονησίου, νήσου Ρόδου, Περιφέρειας Νοτίου Αιγαίου, τίθενται οι πίνακες συντεταγμένων, ως εξής:

Συντεταγμένες σε ΕΓΣΑ '87 της αναοριοθέτησης του αρχαιολογικού χώρου Βρουλιάς - Πρασονησιού Νήσου Ρόδου, Δωδεκανήσου, Περιφέρειας Νοτίου Αιγαίου

Κορυφή	X	Y
1	839147.71	3979539.34
2	839424.60	3979589.81
3	839656.94	3979624.29
4	839912.92	3979619.57
5	840138.34	3979617.30
6	840234.63	3979572.72
7	840320.40	3979503.27
8	840445.18	3979470.37
9	840524.86	3979464.59
10	840595.89	3979437.52
11	840683.08	3979395.07
12	840832.40	3979382.31
13	840806.28	3979342.37
14	840788.83	3979322.23
15	840759.89	3979295.47
16	840721.03	3979269.06
17	840690.60	3979252.64
18	840666.52	3979242.15
19	840641.73	3979226.65
20	840624.67	3979212.84
21	840599.15	3979184.80
22	840575.14	3979153.85
23	840555.93	3979123.64
24	840543.59	3979089.87
25	840538.46	3979047.81
26	840535.18	3979017.00
27	840535.67	3978988.13
28	840539.87	3978989.10
29	840680.82	3979009.26
30	840790.89	3979002.71
31	840837.83	3978991.69
32	841001.88	3978983.32
33	841411.69	3978762.92
34	841550.60	3978611.27
35	841529.76	3978559.53
36	841536.34	3978434.46
37	841586.17	3978290.71
38	841632.69	3978139.41
39	841648.98	3977947.91
Ακτογραμμή		

(Από το Εθνικό Τυπογραφείο)

ΕΘΝΙΚΟ ΤΥΠΟΓΡΑΦΕΙΟ

ΕΦΗΜΕΡΙΣ ΤΗΣ ΚΥΒΕΡΝΗΣΕΩΣ

ΤΙΜΗ ΠΩΛΗΣΗΣ ΦΥΛΛΩΝ ΤΗΣ ΕΦΗΜΕΡΙΔΑΣ ΤΗΣ ΚΥΒΕΡΝΗΣΕΩΣ

Σε έντυπη μορφή:

- Για τα Φ.Ε.Κ. από 1 έως 16 σελίδες σε 1 € προσαυξανόμενη κατά 0,20 € για κάθε επιπλέον οκτασέλιδο ή μέρος αυτού.
- Για τα φωτοαντίγραφα Φ.Ε.Κ. σε 0,15 € ανά σελίδα.

Σε μορφή DVD/CD:

Τεύχος	Ετήσια έκδοση	Τριμηνιαία έκδοση	Μηνιαία έκδοση
Α΄	150 €	40 €	15 €
Β΄	300 €	80 €	30 €
Γ΄	50 €	-	-
Υ.Ο.Δ.Δ.	50 €	-	-
Δ΄	110 €	30 €	-
Α.Α.Π.	110 €	30 €	-
Ε.Β.Ι.	100 €	-	-
Α.Ε.Δ.	5 €	-	-
Δ.Δ.Σ.	200 €	-	20 €
Α.Ε.-Ε.Π.Ε.	-	-	100 €

- Η τιμή πώλησης μεμονωμένων Φ.Ε.Κ. σε μορφή cd-rom από εκείνα που διατίθενται σε ψηφιακή μορφή και μέχρι 100 σελίδες, σε 5 € προσαυξανόμενη κατά 1 € ανά 50 σελίδες.

ΕΤΗΣΙΕΣ ΣΥΝΔΡΟΜΕΣ Φ.Ε.Κ.

Τεύχος	Έντυπη μορφή
Α΄	225 €
Β΄	320 €
Γ΄	65 €
Υ.Ο.Δ.Δ.	65 €
Δ΄	160 €
Α.Α.Π.	160 €
Ε.Β.Ι.	65 €
Α.Ε.Δ.	10 €
Α.Ε.-Ε.Π.Ε.	2.250 €
Δ.Δ.Σ.	225 €
Α.Σ.Ε.Π.	70 €
Ο.Π.Κ.	-

- Το τεύχος Α.Σ.Ε.Π. (έντυπη μορφή) θα αποστέλλεται σε συνδρομητές ταχυδρομικά, με την επιβάρυνση των 70 €, ποσό το οποίο αφορά τα ταχυδρομικά έξοδα.

- Η καταβολή γίνεται σε όλες τις Δημόσιες Οικονομικές Υπηρεσίες (Δ.Ο.Υ.). Το πρωτότυπο διπλότυπο (έγγραφο αριθμ. πρωτ. 9067/28.2.2005 2η Υπηρεσία Επιτρόπου Ελεγκτικού Συνεδρίου) με φροντίδα των ενδιαφερομένων, πρέπει να αποστέλλεται ή να κατατίθεται στο Εθνικό Τυπογραφείο (Καποδιστρίου 34, Τ.Κ. 104 32 Αθήνα).
- Σημειώνεται ότι φωτοαντίγραφα διπλοτύπων, ταχυδρομικές Επιταγές για την εξόφληση της συνδρομής, δεν γίνονται δεκτά και θα επιστρέφονται.
- Οι οργανισμοί τοπικής αυτοδιοίκησης, τα νομικά πρόσωπα δημοσίου δικαίου, τα μέλη της Ένωσης Ιδιοκτητών Ημερησίου Τύπου Αθηνών και Επαρχίας, οι τηλεοπτικοί και ραδιοφωνικοί σταθμοί, η Ε.Σ.Η.Ε.Α, τα τριτοβάθμια συνδικαλιστικά όργανα και οι τριτοβάθμιες επαγγελματικές ενώσεις δικαιούνται έκπτωσης πενήντα τοις εκατό (50%) επί της ετήσιας συνδρομής.
- Το ποσό υπέρ ΤΑ.Π.Ε.Τ. (5% επί του ποσού συνδρομής), καταβάλλεται ολόκληρο (Κ.Α.Ε. 3512) και υπολογίζεται πριν την έκπτωση.
- Στην Ταχυδρομική συνδρομή του τεύχους Α.Σ.Ε.Π. δεν γίνεται έκπτωση.

Πληροφορίες για δημοσιεύματα που καταχωρίζονται στα Φ.Ε.Κ. στο τηλ.: 210 5279000.
Φωτοαντίγραφα παλαιών Φ.Ε.Κ.: τηλ.: 210 8220885.

Τα φύλλα όλων των τευχών της Εφημερίδας της Κυβερνήσεως διατίθενται δωρεάν σε ηλεκτρονική μορφή από την ιστοσελίδα του Εθνικού Τυπογραφείου (www.et.gr)

Ηλεκτρονική Διεύθυνση: http://www.et.gr - e-mail: webmaster.et@et.gr

ΟΙ ΥΠΗΡΕΣΙΕΣ ΕΞΥΠΗΡΕΤΗΣΗΣ ΠΟΛΙΤΩΝ ΛΕΙΤΟΥΡΓΟΥΝ ΚΑΘΗΜΕΡΙΝΑ ΑΠΟ 08:00 ΜΕΧΡΙ 13:30



ΑΠΟ ΤΟ ΕΘΝΙΚΟ ΤΥΠΟΓΡΑΦΕΙΟ
ΚΑΠΟΔΙΣΤΡΙΟΥ 34 * ΑΘΗΝΑ 104 32 * ΤΗΛ. 210 52 79 000 * FAX 210 52 21 004